




Souterrain  
Parkeren en berging

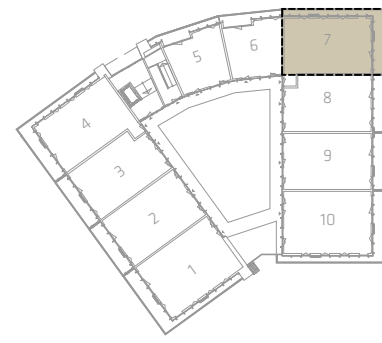


1e Verdieping

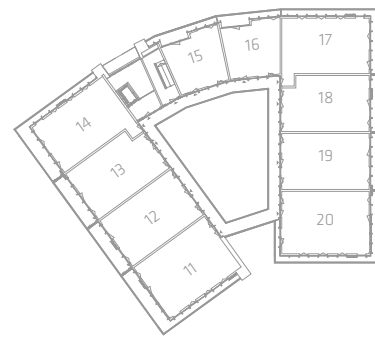

2e Verdieping

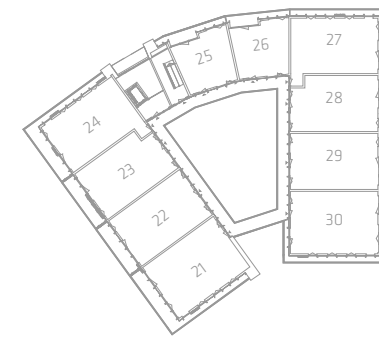

3e Verdieping

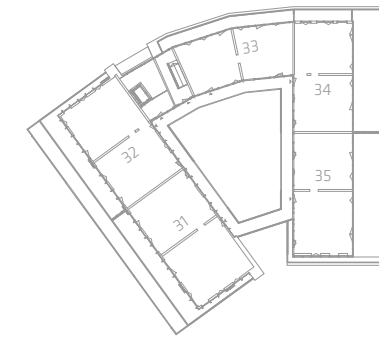


4e Verdieping

## Legenda

| OMSCHRIJVING   | SYMBOOL |
|--|---------|
| 3-STANDEN SCHAKELAAR MECHANISCHE VENTILATIE                        |         |
| CENTRAALDOOS LICHTAANSLUITPUNT                                     |         |
| LICHTAANSLUITPUNT WAND   |         |
| BELDRUKKER   |         |
| SCHEL  |         |
| AANSLUITPUNT CENTRAAL ANTENNE INSTALLATIE                          |         |
| AANSLUITPUNT TELEFOON  |         |
| CENTRAAL AARDPUNT  |         |
| THERMOSTAAT  |         |
| INTERCOM   |         |
| ROOKMELDER   |         |
| VENTILATIE AFZUIGPUNT  |         |
| VENTILATIE INBLAASPUNT   |         |
| ENKELVOUDIGE WANDCONTACTDOOS                                       |         |
| DUBBELE WANDCONTACTDOOS  |         |
| ENKELE WCD MET DEKSEL EN BESCHERMINGSCONTACT WATERDICHT            |         |
| DUBBELE WANDCONTACTDOOS WASAUTOMAAT                                |         |
| DUBBELE WANDCONTACTDOOS WARMTEPOMP                                 |         |
| ENKELVOUDIGE WANDCONTACTDOOS VAATWASSER                            |         |
| ENKELVOUDIGE WANDCONTACTDOOS KOELKAST                              |         |
| ENKELVOUDIGE WANDCONTACTDOOS AFZUIGKAP                             |         |
| ENKELVOUDIGE WANDCONTACTDOOS COMBI OVEN                            |         |
| 2 FASEN PERILEX WANDCONTACTDOOS KOOKTOESTEL                        |         |
| ENKELPOLIGE SCHAKELAAR   |         |
| WISSELSCHAKELAAR   |         |
| SERIESCHAKELAAR  |         |
| ELEKTRISCHE HANDDOEKRADIATOR VOORZIEN VAN ENKELVOUDIGE AANSLUITING |         |

\* Privé bergingen standaard voorzien van lichtpunt en schakelaar met enkele wandcontactdoos

\* 2e toilet in badkamer is optioneel

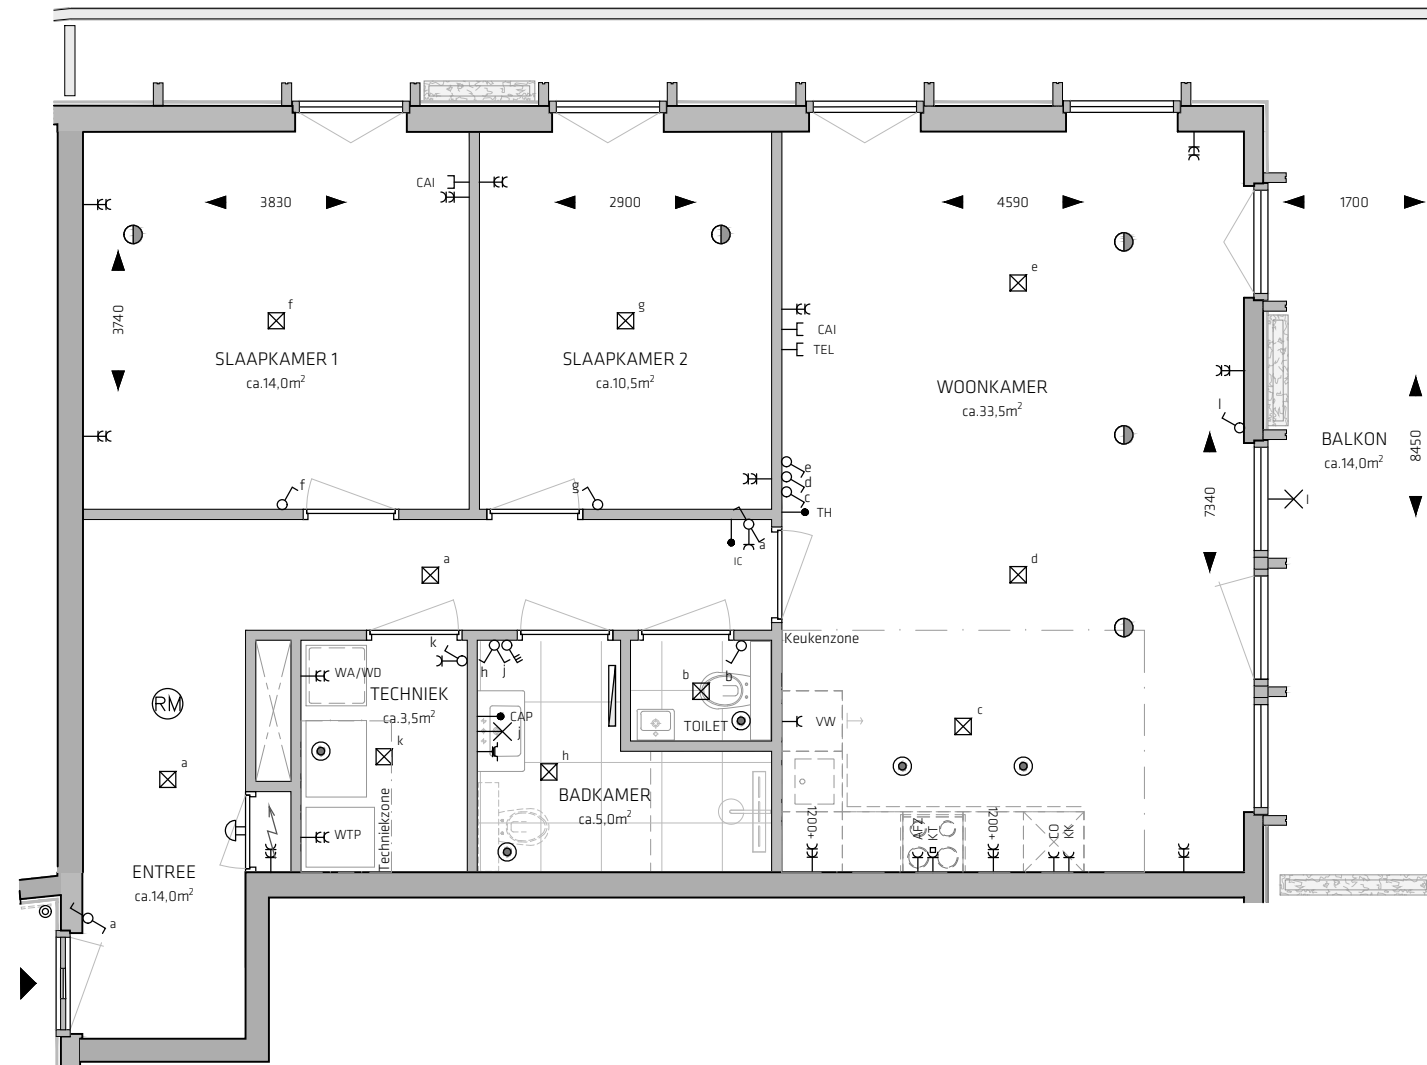

Schaal 1:75



CONCEPT  
Plattegrond Type Ds: Bouwnummer 7