



Souterrain
Parkeren en berging

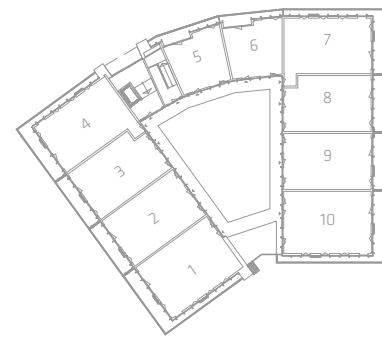


1e Verdieping

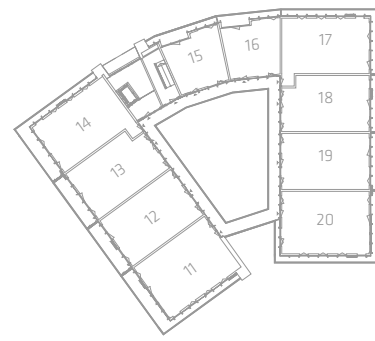

2e Verdieping



3e Verdieping

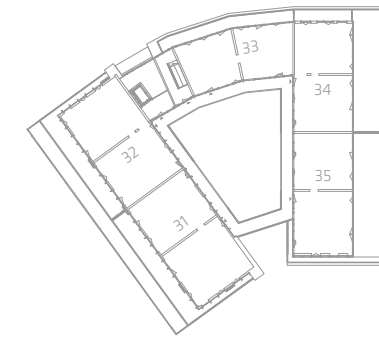


4e Verdieping

Legenda

| OMSCHRIJVING | SYMBOOL |
|--|---------|
| 3-STANDEN SCHAKELAAR MECHANISCHE VENTILATIE | |
| CENTRAALDOOS LICHTAANSLUIPTPUNT | |
| LICHTAANSLUIPTPUNT WAND | |
| BELDRUKKER | |
| SCHEL | |
| AANSLUIPTPUNT CENTRAAL ANTENNE INSTALLATIE | |
| AANSLUIPTPUNT TELEFOON | |
| CENTRAAL AARDPUNT | |
| THERMOSTAAT | |
| INTERCOM | |
| ROOKMELDER | |
| VENTILATIE AFZUIGPUNT | |
| VENTILATIE INBLAASPUNT | |
| ENKELVOUDIGE WANDCONTACTDOOS | |
| DUBBELE WANDCONTACTDOOS | |
| ENKELE WCD MET DEKSEL EN BESCHERMINGSCONTACT WATERDICHT | |
| DUBBELE WANDCONTACTDOOS WASAUTOMAAT | |
| DUBBELE WANDCONTACTDOOS WARMTEPOMP | |
| ENKELVOUDIGE WANDCONTACTDOOS VAATWASSER | |
| ENKELVOUDIGE WANDCONTACTDOOS KOELKAST | |
| ENKELVOUDIGE WANDCONTACTDOOS AFZUIGKAP | |
| ENKELVOUDIGE WANDCONTACTDOOS COMBI OVEN | |
| 2 FASEN PERILEX WANDCONTACTDOOS KOOKTOESTEL | |
| ENKELPOLIGE SCHAKELAAR | |
| WISSELSCHAKELAAR | |
| SERIESCHAKELAAR | |
| ELEKTRISCHE HANDDOEKRADIATOR VOORZIEN VAN ENKELVOUDIGE AANSLUITING | |

* Privé bergingen standaard voorzien van lichtpunt en schakelaar met enkele wandcontactdoos

* 2e toilet in badkamer is optioneel

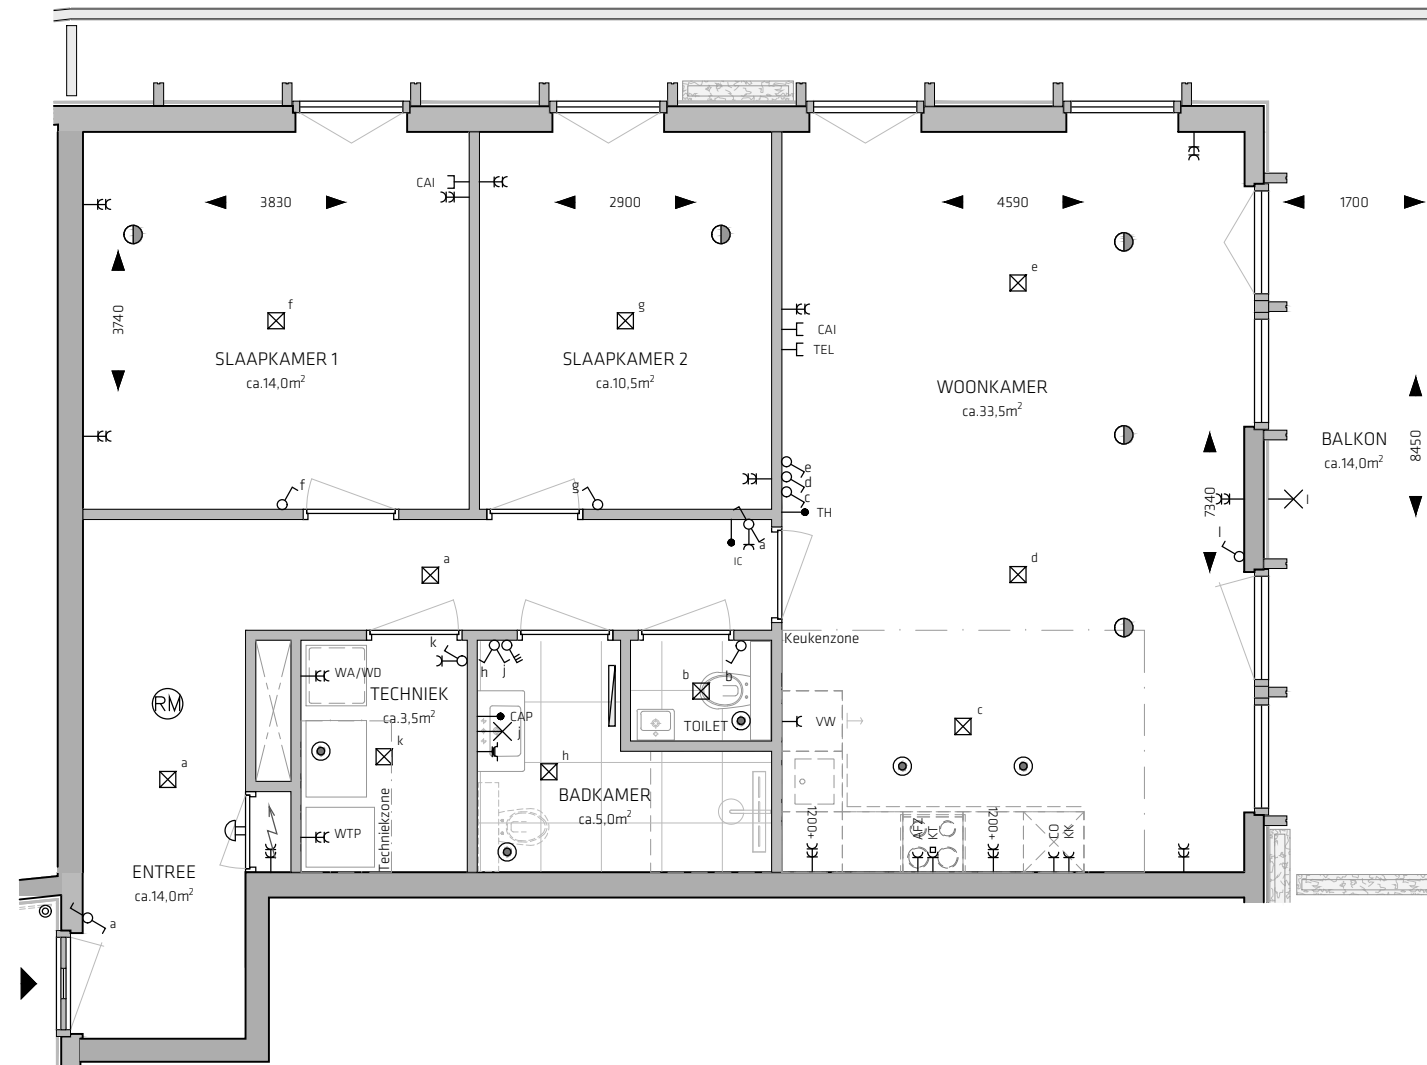

Schaal 1:75



CONCEPT
Plattegrond Type Ds: Bouwnummer 27