



### Souterrain


Gezamenlijke fietsenberging  
Bouwnummers: 5, 6, 15, 16, 25 en 26

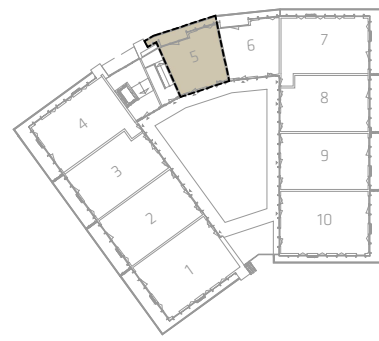


### 1e Verdieping

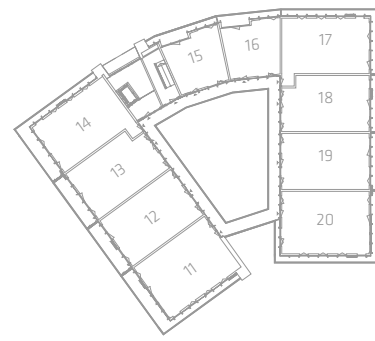

### 2e Verdieping

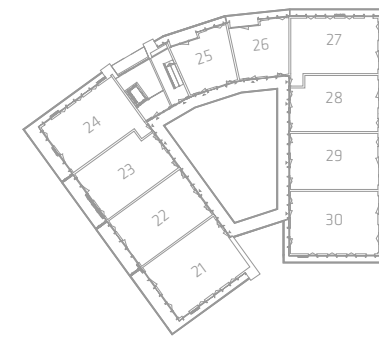


### 3e Verdieping

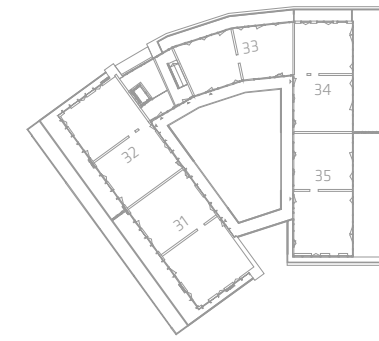

### 4e Verdieping

## Legenda

OMSCHRIJVING	SYMBOOL
3-STANDEN SCHAKELAAR MECHANISCHE VENTILATIE	
CENTRAALDOOS LICHTAANSLUITPUNT	
LICHTAANSLUITPUNT WAND	
BELDRUKKER	
SCHEL	
AANSLUITPUNT CENTRAAL ANTENNE INSTALLATIE	
AANSLUITPUNT TELEFOON	
CENTRAAL AARDPUNT	
THERMOSTAAT	
INTERCOM	
ROOKMELDER	
VENTILATIE AFZUIGPUNT	
VENTILATIE INBLAASPUNT	
ENKELVOUDIGE WANDCONTACTDOOS	
DUBBELE WANDCONTACTDOOS	
ENKELE WCD MET DEKSEL EN BESCHERMINGSCONTACT WATERDICHT	
DUBBELE WANDCONTACTDOOS WASAUTOMAAT	
DUBBELE WANDCONTACTDOOS WARMTEPOMP	
ENKELVOUDIGE WANDCONTACTDOOS VAATWASSER	
ENKELVOUDIGE WANDCONTACTDOOS KOELKAST	
ENKELVOUDIGE WANDCONTACTDOOS AFZUIGKAP	
ENKELVOUDIGE WANDCONTACTDOOS COMBI OVEN	
2 FASEN PERILEX WANDCONTACTDOOS KOOKTOESTEL	
ENKELPOLIGE SCHAKELAAR	
WISSELSCHAKELAAR	
SERIESCHAKELAAR	
ELEKTRISCHE HANDDOEKRADIATOR VOORZIEN VAN ENKELVOUDIGE AANSLUITING	

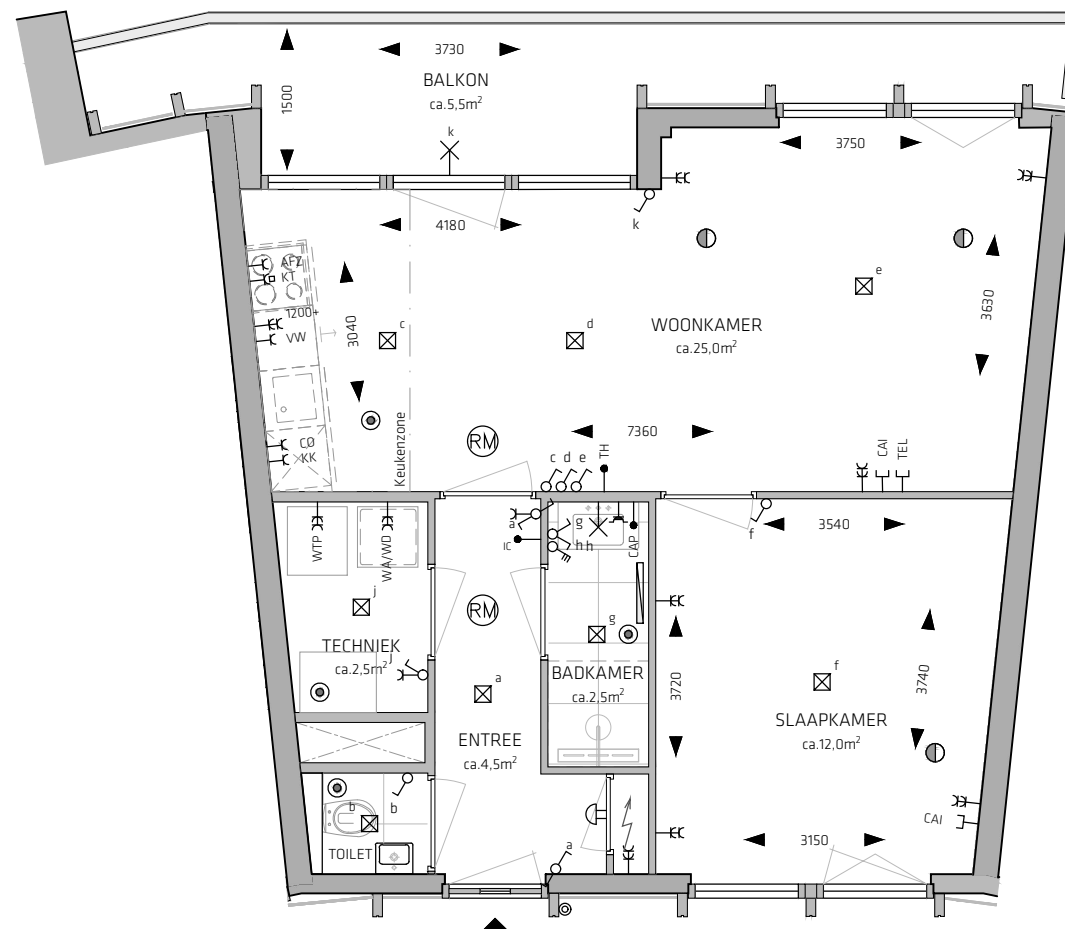

Schaal 1:75



CONCEPT  
Plattegrond Type E: Bouwnummer 5